


本图所采取设备尺寸由某设备商提供，后续深化设计应先确定尺寸是否符合进场设备要求

本图所采取设备尺寸由某设备商提供，后续深化设计应先确定尺寸是否符合进场设备要求

0.6m通道

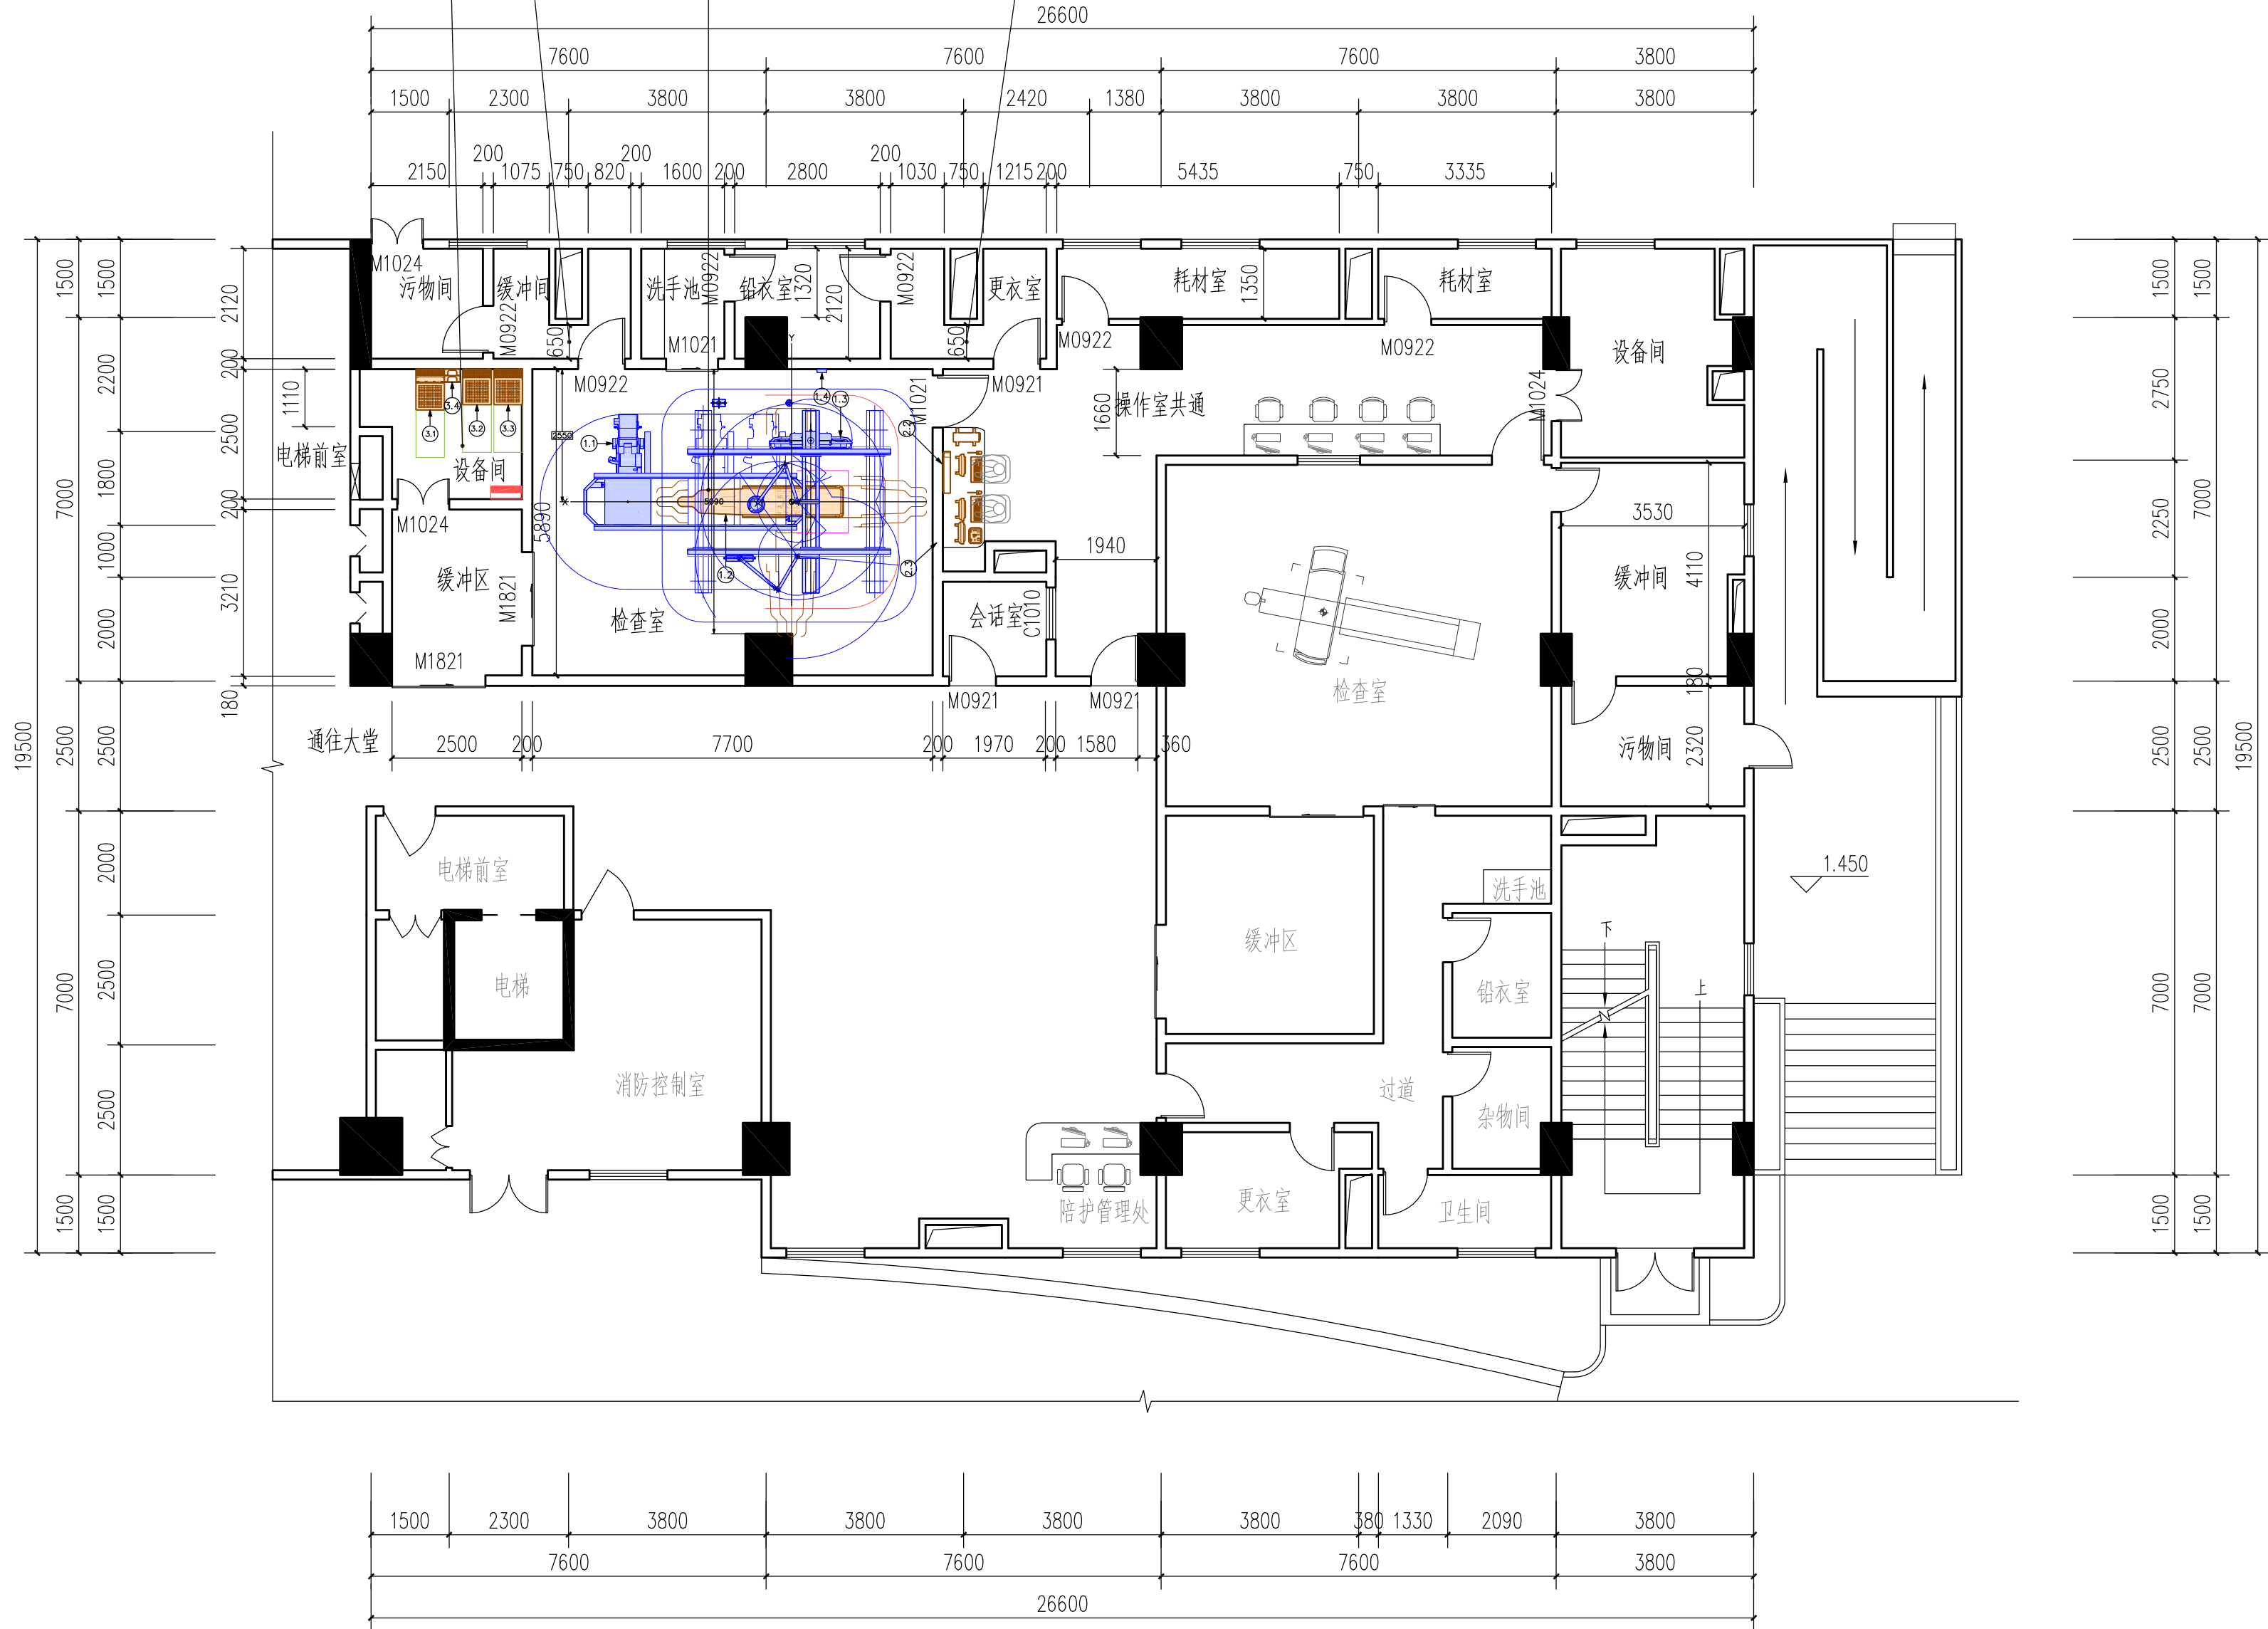


布局方案平面图 1:100

注：深化设计需现场复核尺寸。

版权所有，不得复制、套用。

ALL RIGHTS RESERVED, DON'T COPIED, REPRODUCED

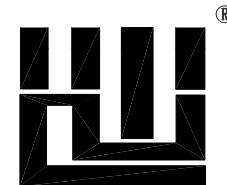

世方国际
Shifang International Co., Ltd.

广州世方建筑设计有限公司

GUANGZHOU SHIFANG ARCHITECTS AND ENGINEERS LTD

建筑行业（建筑工程）甲级；风景园林工程设计乙级；市政行业（道路工程、给水工程、排水工程、桥梁工程）专业乙级；

证书编号：A244062074

NATIONAL DESIGN LICENSE No. A244062074

地址 Add：广州市南沙区进港大道星河东悦汇A栋14楼

邮箱 E-mail：6827677@qq.com

电话 Tel：020-39922677

加盖图章处 STAMP AREA

建设单位 CLIENT

工程名称 PROJECT

佛山市高明区人民医院住院楼DSA室改造

子项名称 SUB-TITLE

图纸名称 TITLE

布局方案平面图

版本 REVISION

版 本 REV. BY	修 订 内 容 DESCRIPTION	修 订 日 期 DATE	修 订 人 REV. BY

审 定 AUTHORIZED BY	张力丹	张力丹
审 核 AUDITED BY	朱 琳	朱琳
项目负责 PROJECT CHIEF	朱 琳	朱琳
专业负责 CHIEF	朱 琳	朱琳
校 对 CHECKED BY	李智荣	李智荣
设 计 DESIGN	谭焯元	谭焯元
绘 图 DRAWN BY	谭焯元	谭焯元

专业 PROFESSION	阶段 STATUS	图号 DWG. NO.
建筑	方案图	J-02
比例 SCALE	版本号 REVISION	日期 DATE
1:100	01	2024.08

本图纸未经报建批复及技术审查，不得用于施工。

工程编号 PROJ. NO.